




PERFIL LONGITUDINAL 1

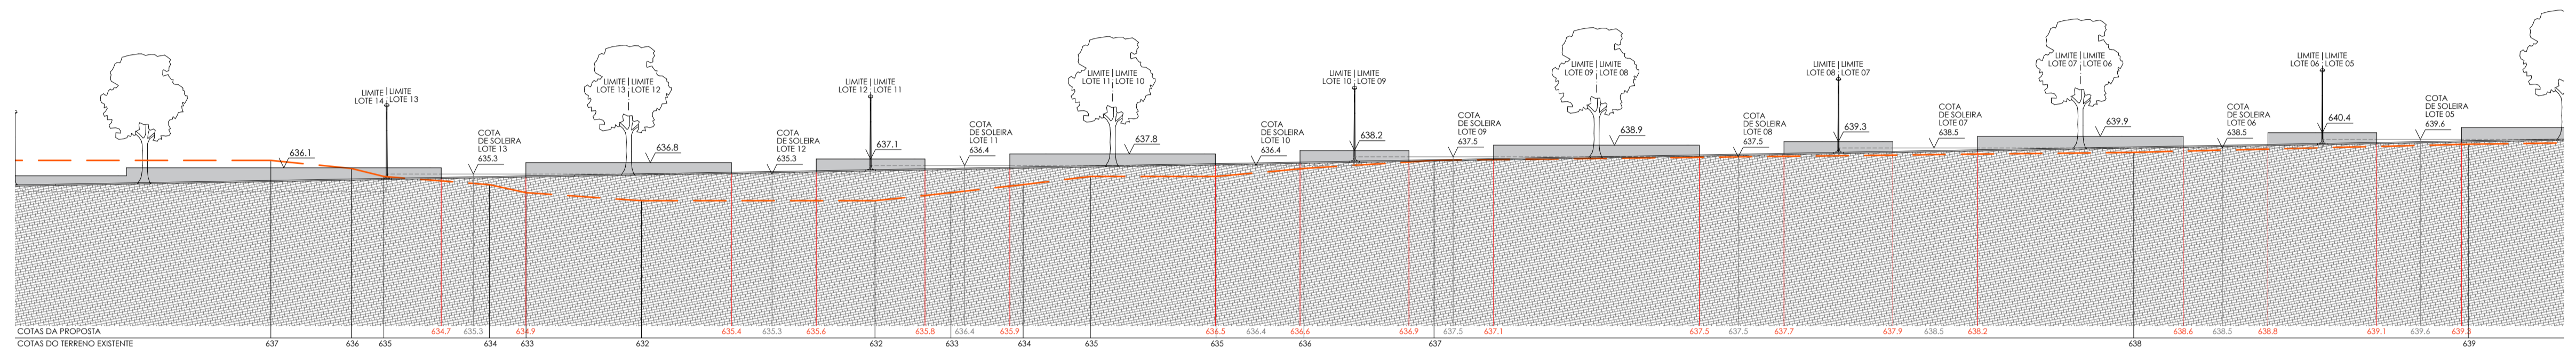

PERFIL LONGITUDINAL 2

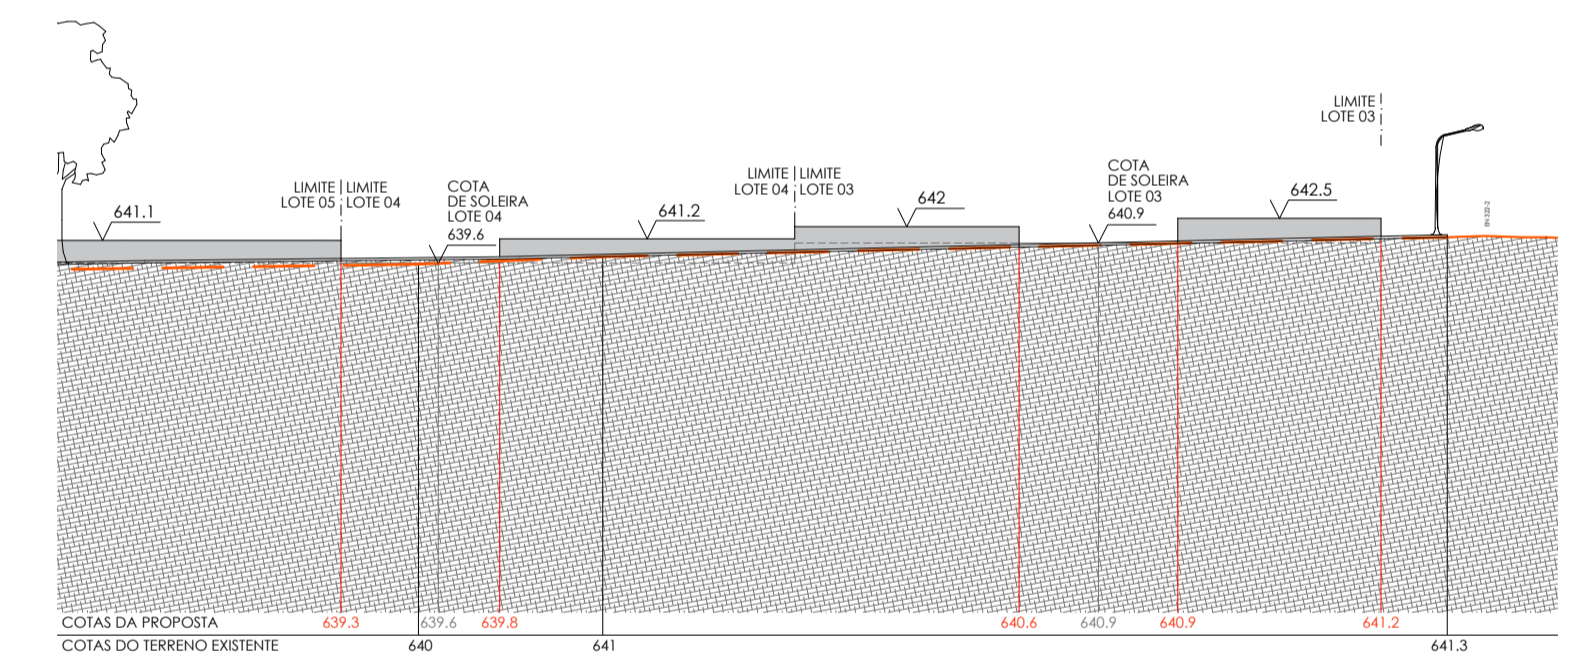

PERFIL LONGITUDINAL 3

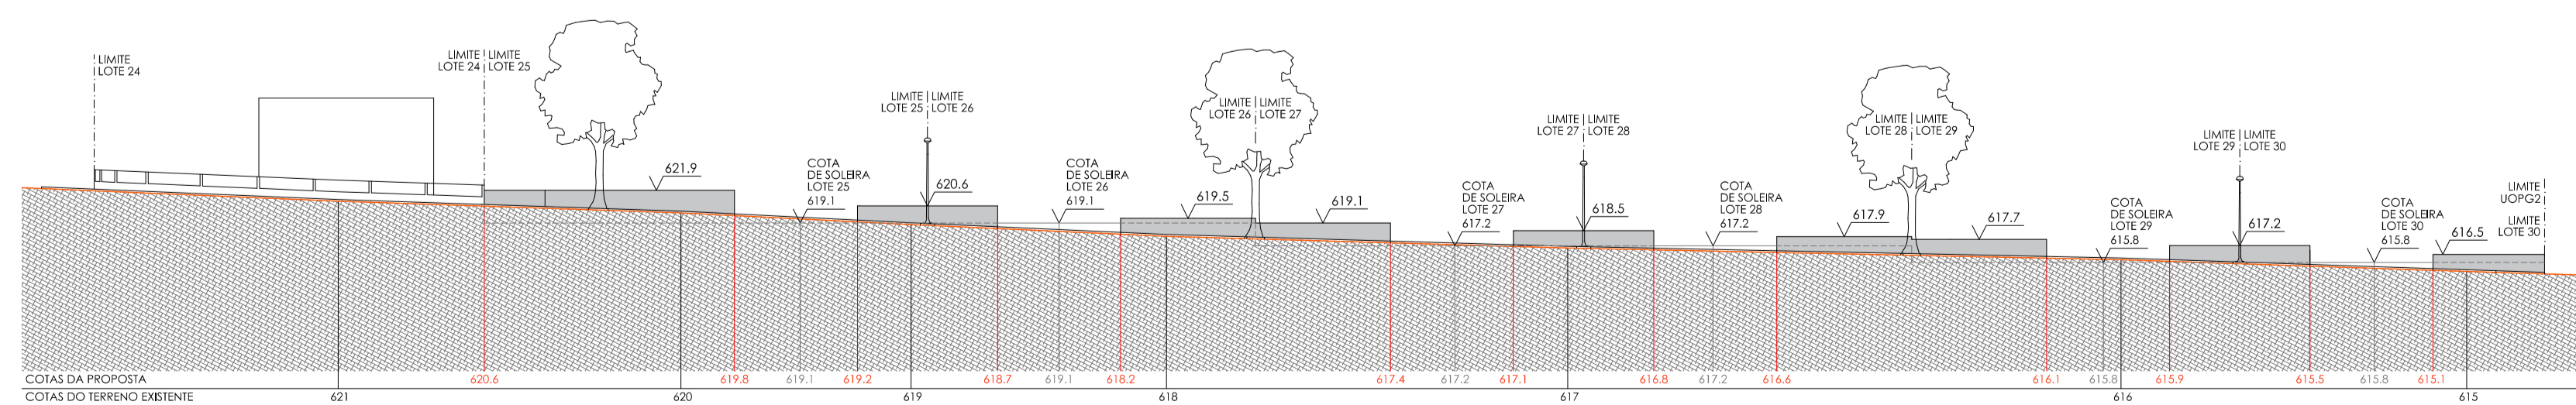

PERFIL LONGITUDINAL 4

LEGENDA

- TERRENO EXISTENTE
- PERFIL DA PROPOSTA
- MUROS DE BETÃO A CONSTRUIR
- INDICAÇÃO DE COTA ABSOLUTA
- INDICAÇÃO DE COTA DE SOLEIRA DOS LOTES
- CORTINAS ARBÓREAS E ÁRVORES PARA SOMBREAMENTO
- POSTE DE ILUMINAÇÃO PÚBLICA

0 10 25 m
ESCALA 1/500

PLANO DE PORMENOR DO PARQUE INDUSTRIAL
DE S. MARTINHO DE ANTA - SABROSA
CÂMARA MUNICIPAL DE SABROSA

EQUIPA PROJETISTA: **SONA**
SONA, ESTUDIOS E PROYECTOS, Lda
AVENIDA RODRIGUES DE FREITAS 197, 4000-421 PORTO
TEL. 22 2084174 - GERAL@SONA.PT

PROPOSTA DO PLANO
DATA: 27/04/2021
ESCALA: 1:500

PERFIS LONGITUDINAIS

FOLHA: 2J - PF. LONG