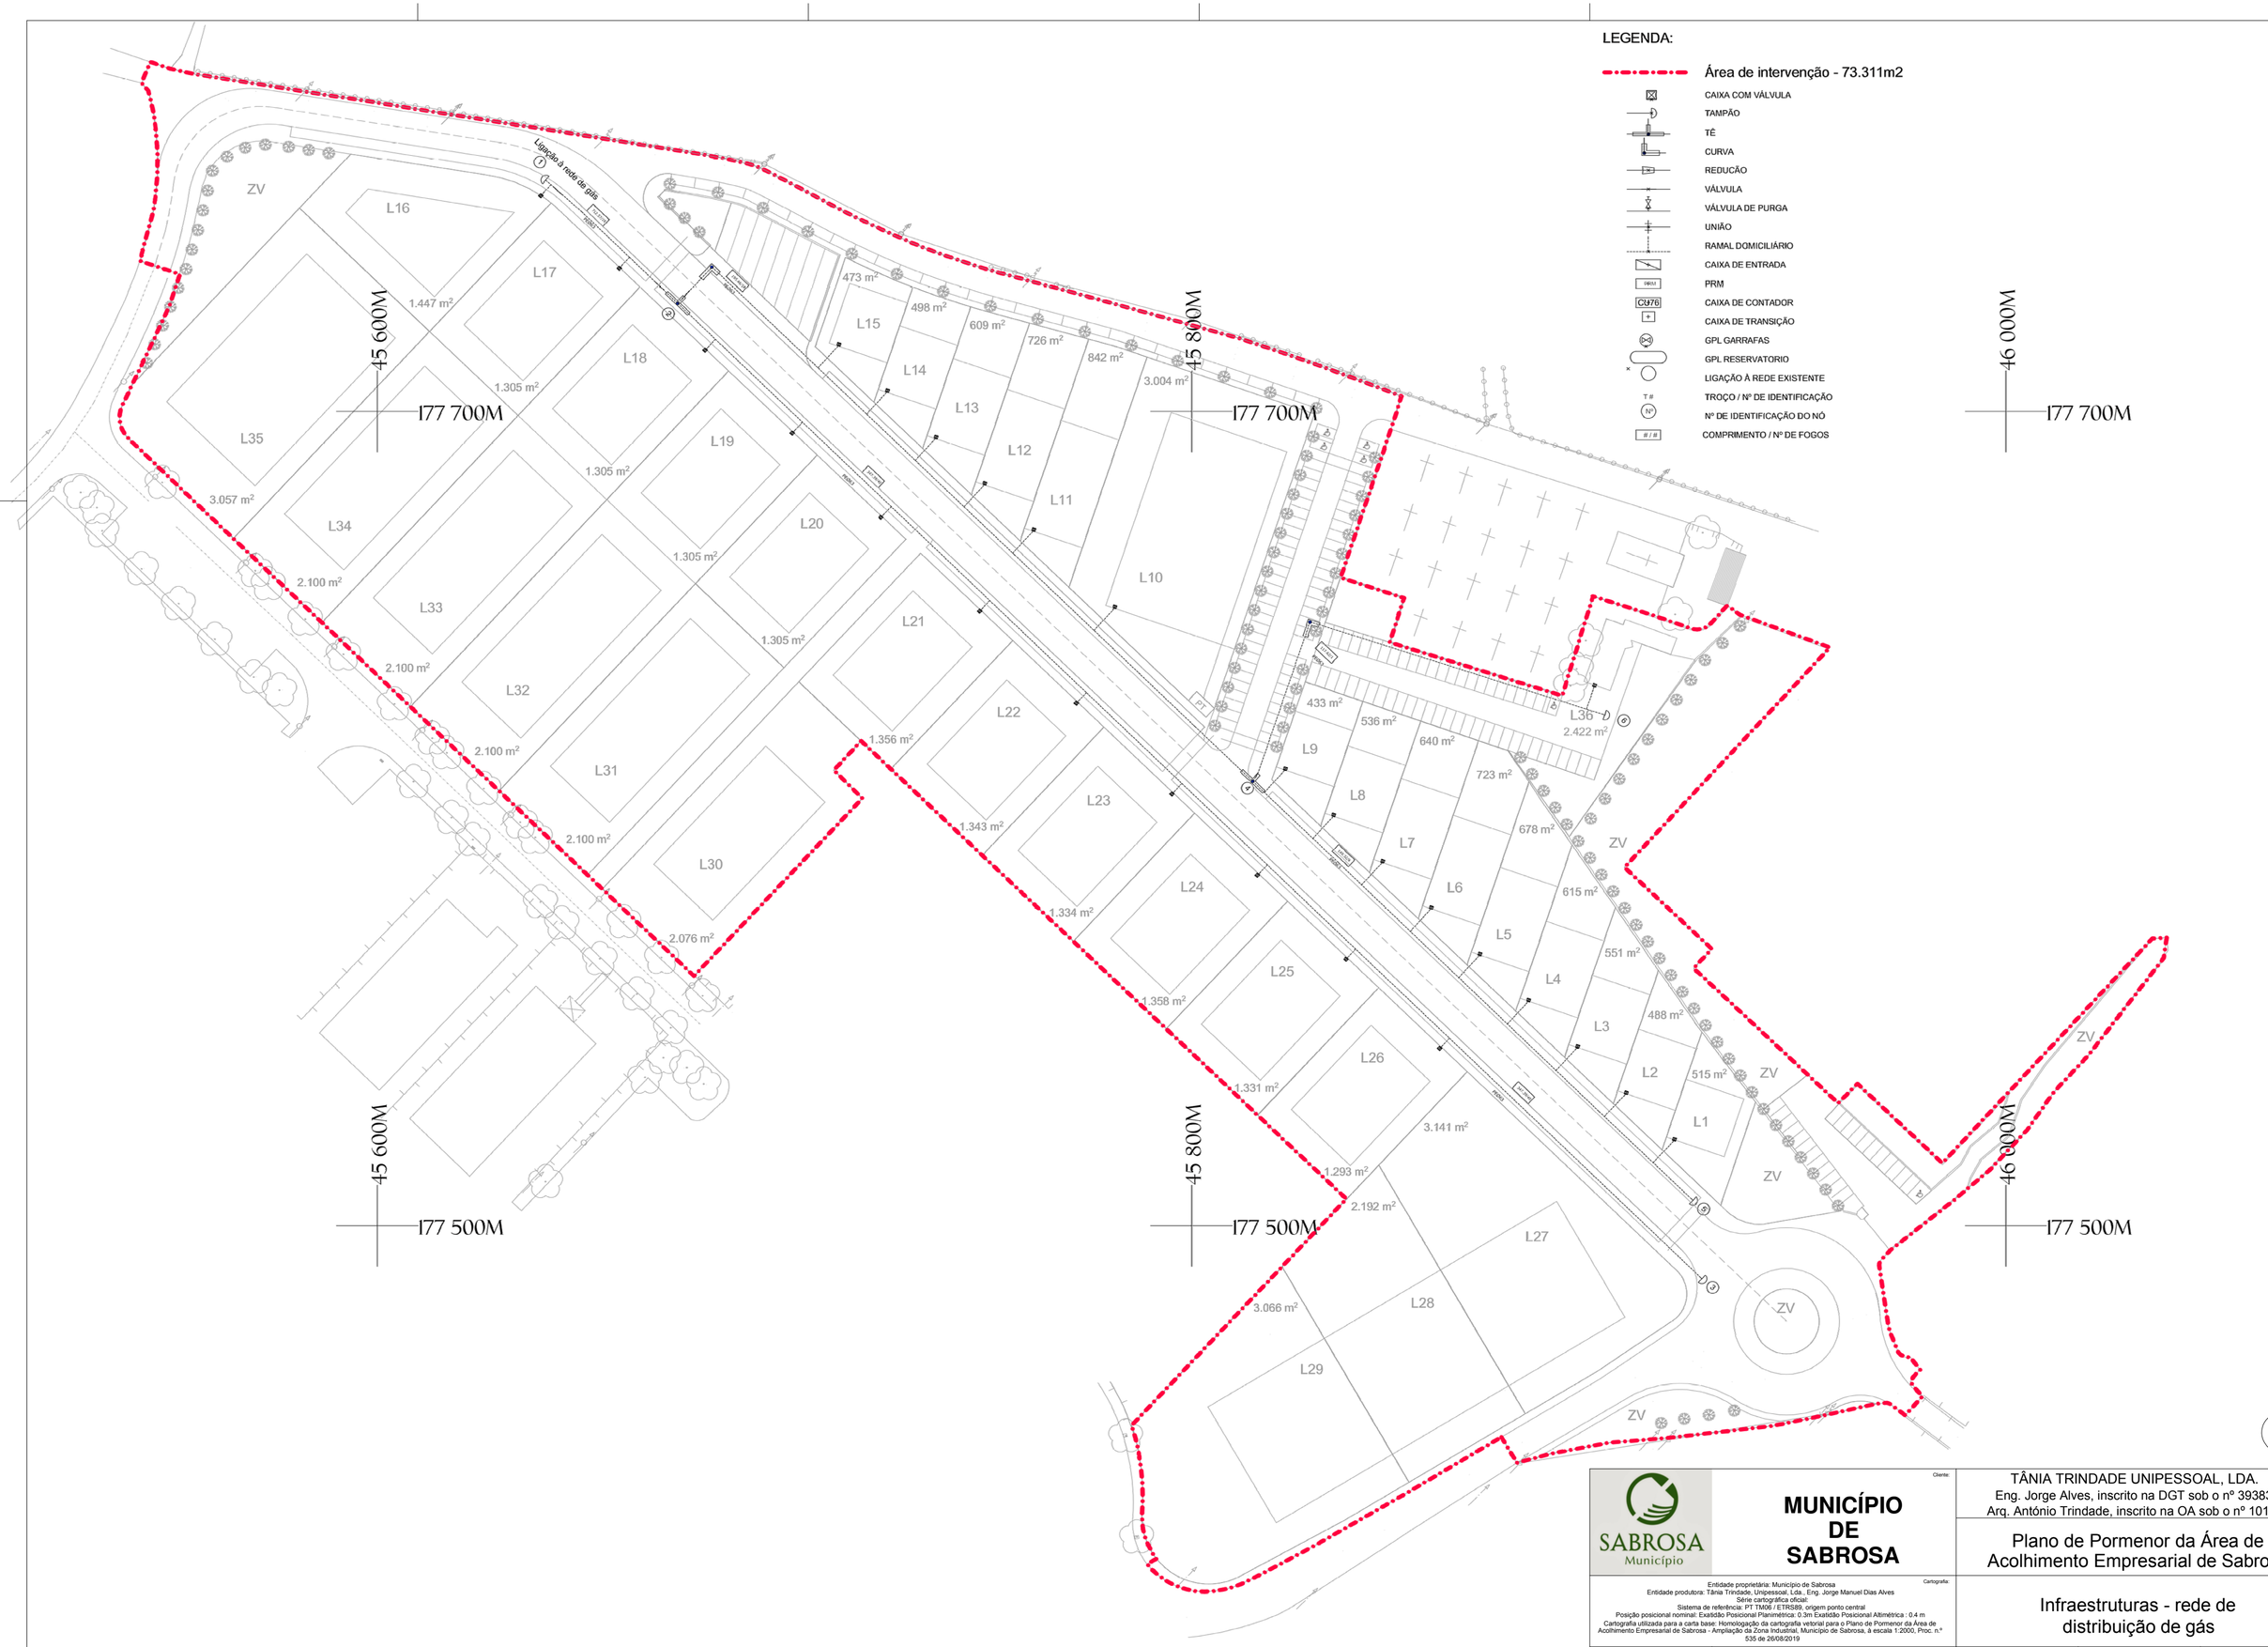

Cliente: **MUNICÍPIO DE SABROSA**		Entidade Produtora: TÂNIA TRINDADE UNIPESSOAL, LDA. Eng. Jorge Alves, inscrito na DGT sob o nº 39383 Arq. António Trindade, inscrito na OA sob o nº 10161	
		Projeto: Plano de Pormenor da Área de Acolhimento Empresarial de Sabrosa	
Cartografia: Entidade proprietária: Município de Sabrosa Entidade produtora: Tânia Trindade, Unipessoal, Lda.; Eng. Jorge Manuel Dias Alves Série cartográfica oficial: Sistema de referência: PT TM06 / ETRS89, origem ponto central Posição posicional nominal: Exatidão Posicional Planimétrica: 0.3m Exatidão Posicional Altimétrica : 0.4 m Cartografia utilizada para a carta base: Homologação da cartografia vetorial para o Plano de Pormenor da Área de Acolhimento Empresarial de Sabrosa - Ampliação da Zona Industrial, Município de Sabrosa, à escala 1:2000, Proc. n.º 535 de 26/08/2019		Título: Infraestruturas - rede de distribuição de gás	
Desenhou:	Escala gráfica: 1:2000	Escala: 1:1000	Vol. I: VOL I
Verificou/Aprovou:	Nome do ficheiro:	Data: 12/03/2020	Versão: 00
			Desenho: **014**