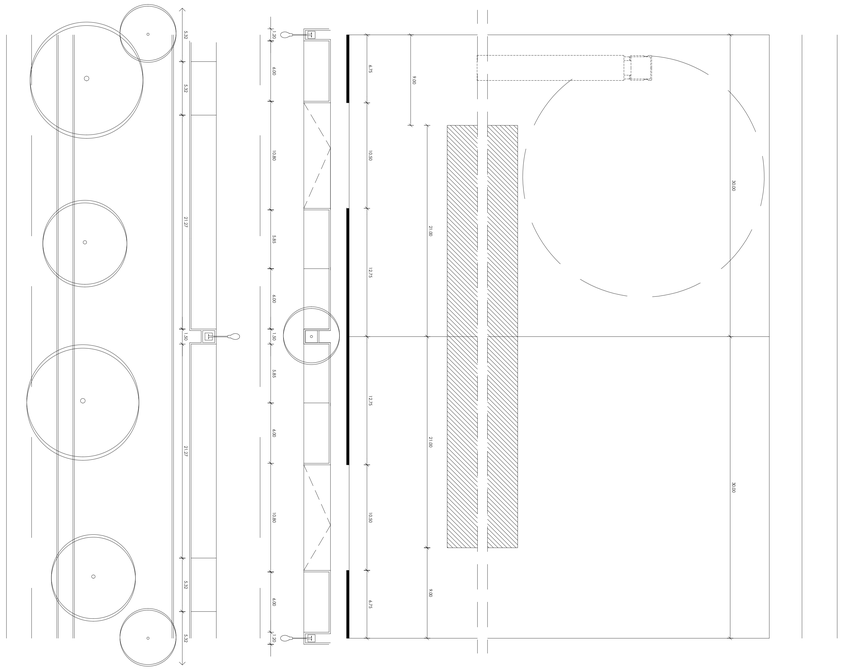

MÓDULO TIPO DE LOTE PARA INSTALAÇÃO DE UNIDADES EMPRESARIAIS - TIPO II A

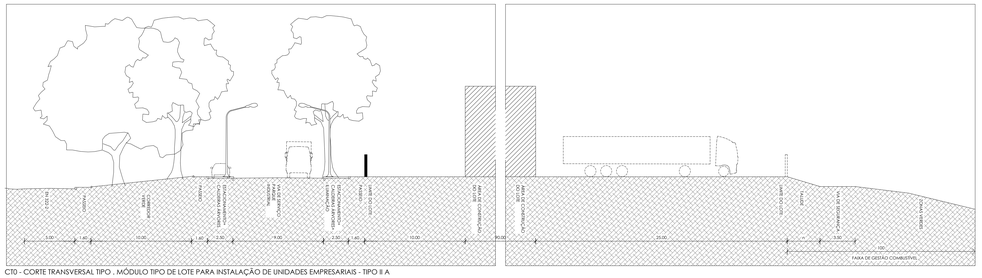

C10 - CORTE TRANSVERSAL TIPO , MÓDULO TIPO DE LOTE PARA INSTALAÇÃO DE UNIDADES EMPRESARIAIS - TIPO II A

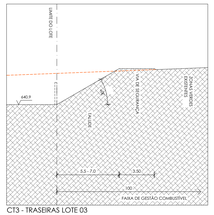

CT3 - TRASEIRAS LOTE 03

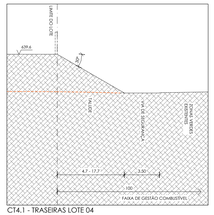

CT4.1 - TRASEIRAS LOTE 04

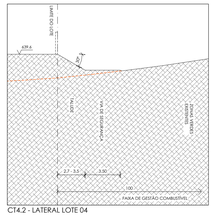

CT4.2 - LATERAL LOTE 04

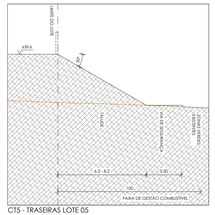

CT5 - TRASEIRAS LOTE 05

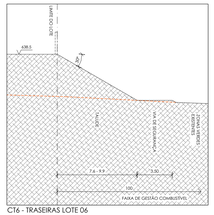

CT6 - TRASEIRAS LOTE 06

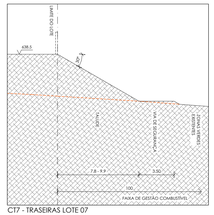

CT7 - TRASEIRAS LOTE 07

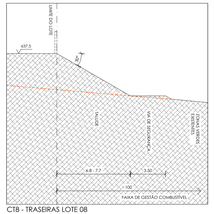

CT8 - TRASEIRAS LOTE 08

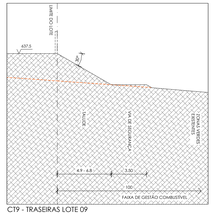

CT9 - TRASEIRAS LOTE 09

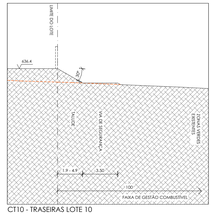

CT10 - TRASEIRAS LOTE 10

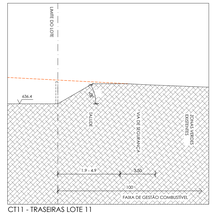

CT11 - TRASEIRAS LOTE 11

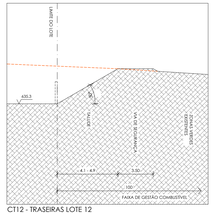

CT12 - TRASEIRAS LOTE 12

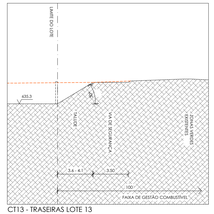

CT13 - TRASEIRAS LOTE 13

CT14 - TRASEIRAS LOTE 14

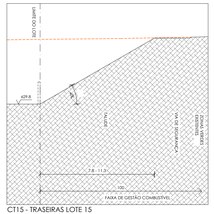

CT15 - TRASEIRAS LOTE 15

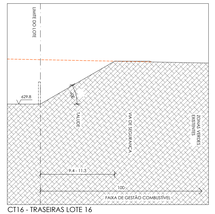

CT16 - TRASEIRAS LOTE 16

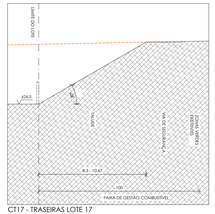

CT17 - TRASEIRAS LOTE 17

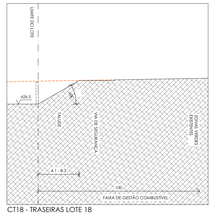

CT18 - TRASEIRAS LOTE 18

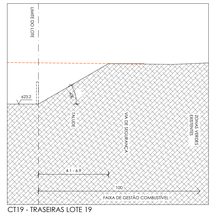

CT19 - TRASEIRAS LOTE 19

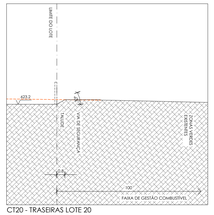

CT20 - TRASEIRAS LOTE 20

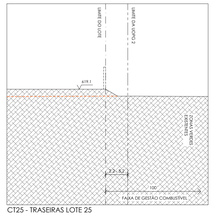

CT25 - TRASEIRAS LOTE 25

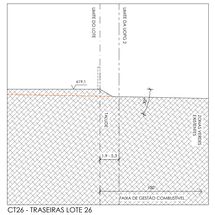

CT26 - TRASEIRAS LOTE 26

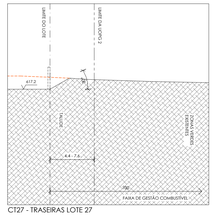

CT27 - TRASEIRAS LOTE 27

CT28 - TRASEIRAS LOTE 28

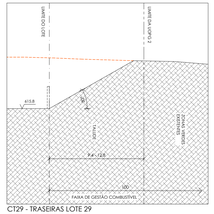

CT29 - TRASEIRAS LOTE 29

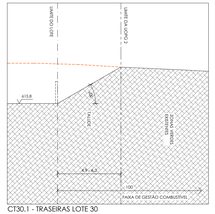

CT30.1 - TRASEIRAS LOTE 30

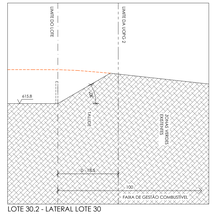

LOTE 30.2 - LATERAL LOTE 30

0 5 10 m

ESCALA 1/200

PLANO DE PORMENOR DO PARQUE INDUSTRIAL
DE S. MARTINHO DE ANTA - SABROSA

CÂMARA MUNICIPAL DE SABROSA

EQUIPA PROJETISTA: 2K-CT
2K-CT, ESTUDOS E PROJECTOS, LDA
AVENIDA RODRIGUES DE FREITAS 191, 4000-421 PORTO
TEL. 22 2084176 - GERAL@2K-CT.PT

PROPOSTA DO PLANO

DATA: 27/04/2021

ESCALA: 1:200

MÓDULO BASE E CORTES TRANSVERSAIS

FOLHA: 2K - CT, TRANSV