


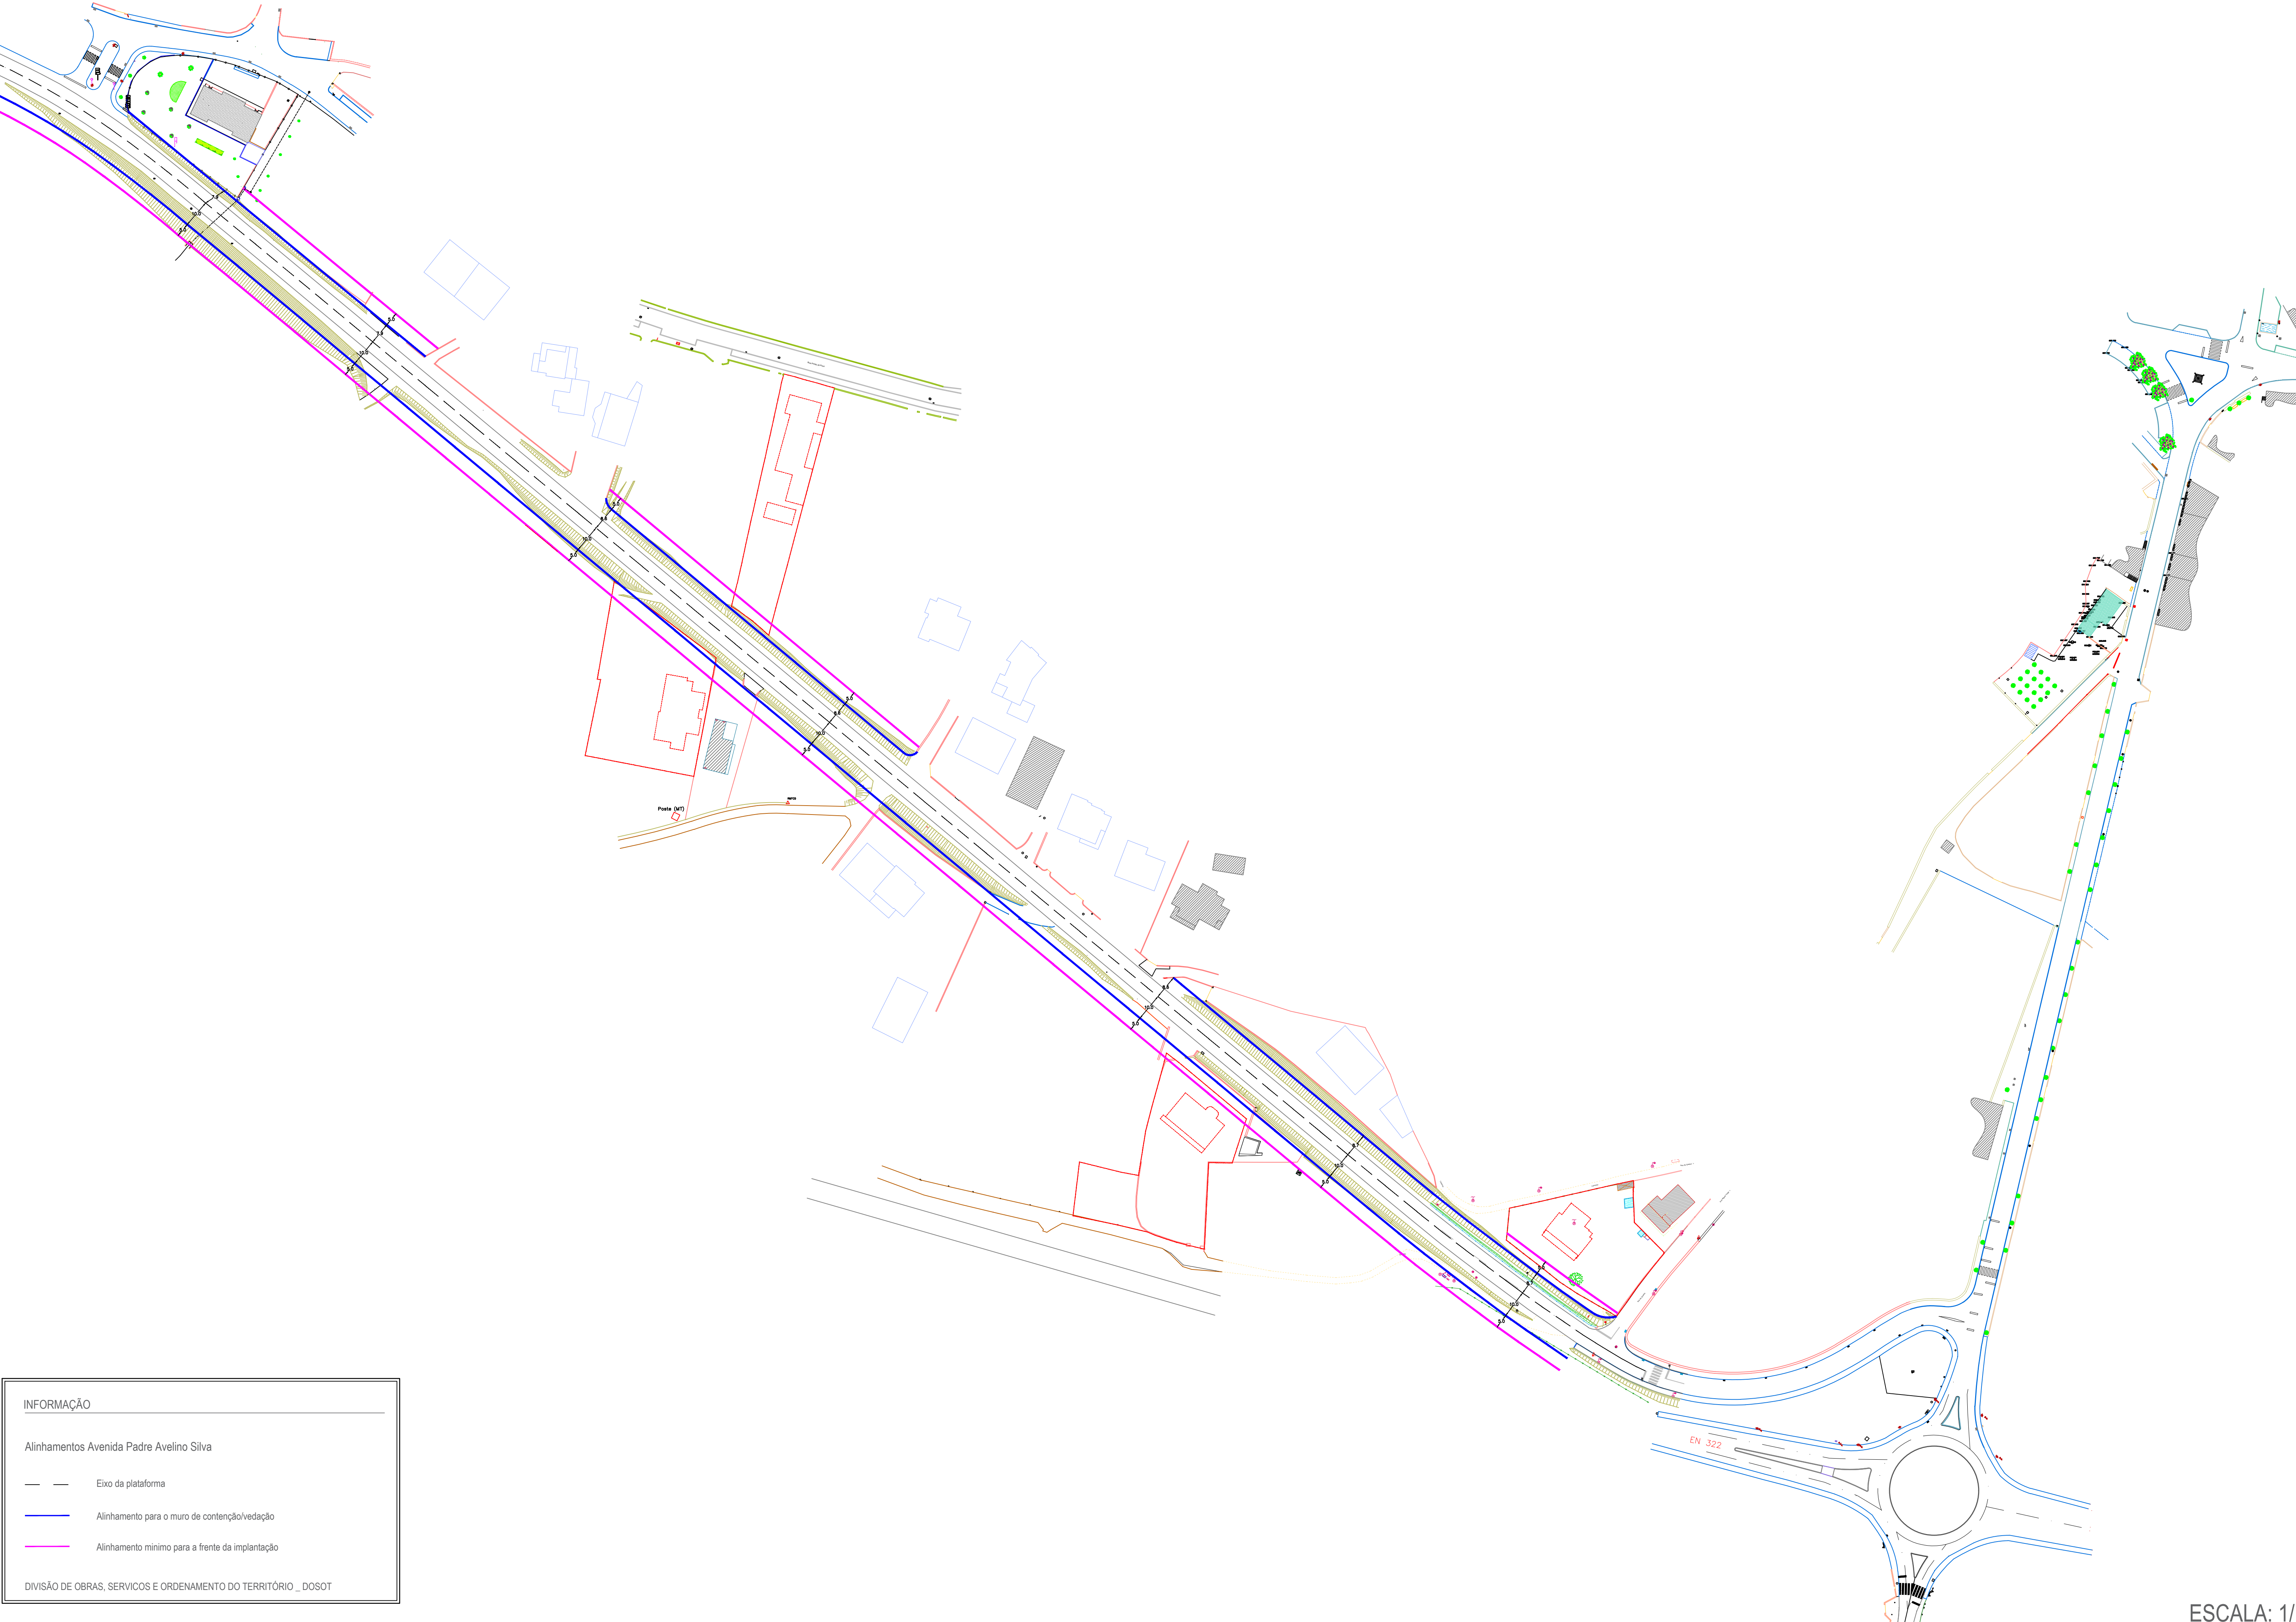

INFORMAÇÃO

Alinhamentos Avenida Padre Avelino Silva

- — Eixo da plataforma
- Alinhamento para o muro de contenção/vedação
- Alinhamento mínimo para a frente da implantação

DIVISÃO DE OBRAS, SERVICOS E ORDENAMENTO DO TERRITÓRIO _DOSOT